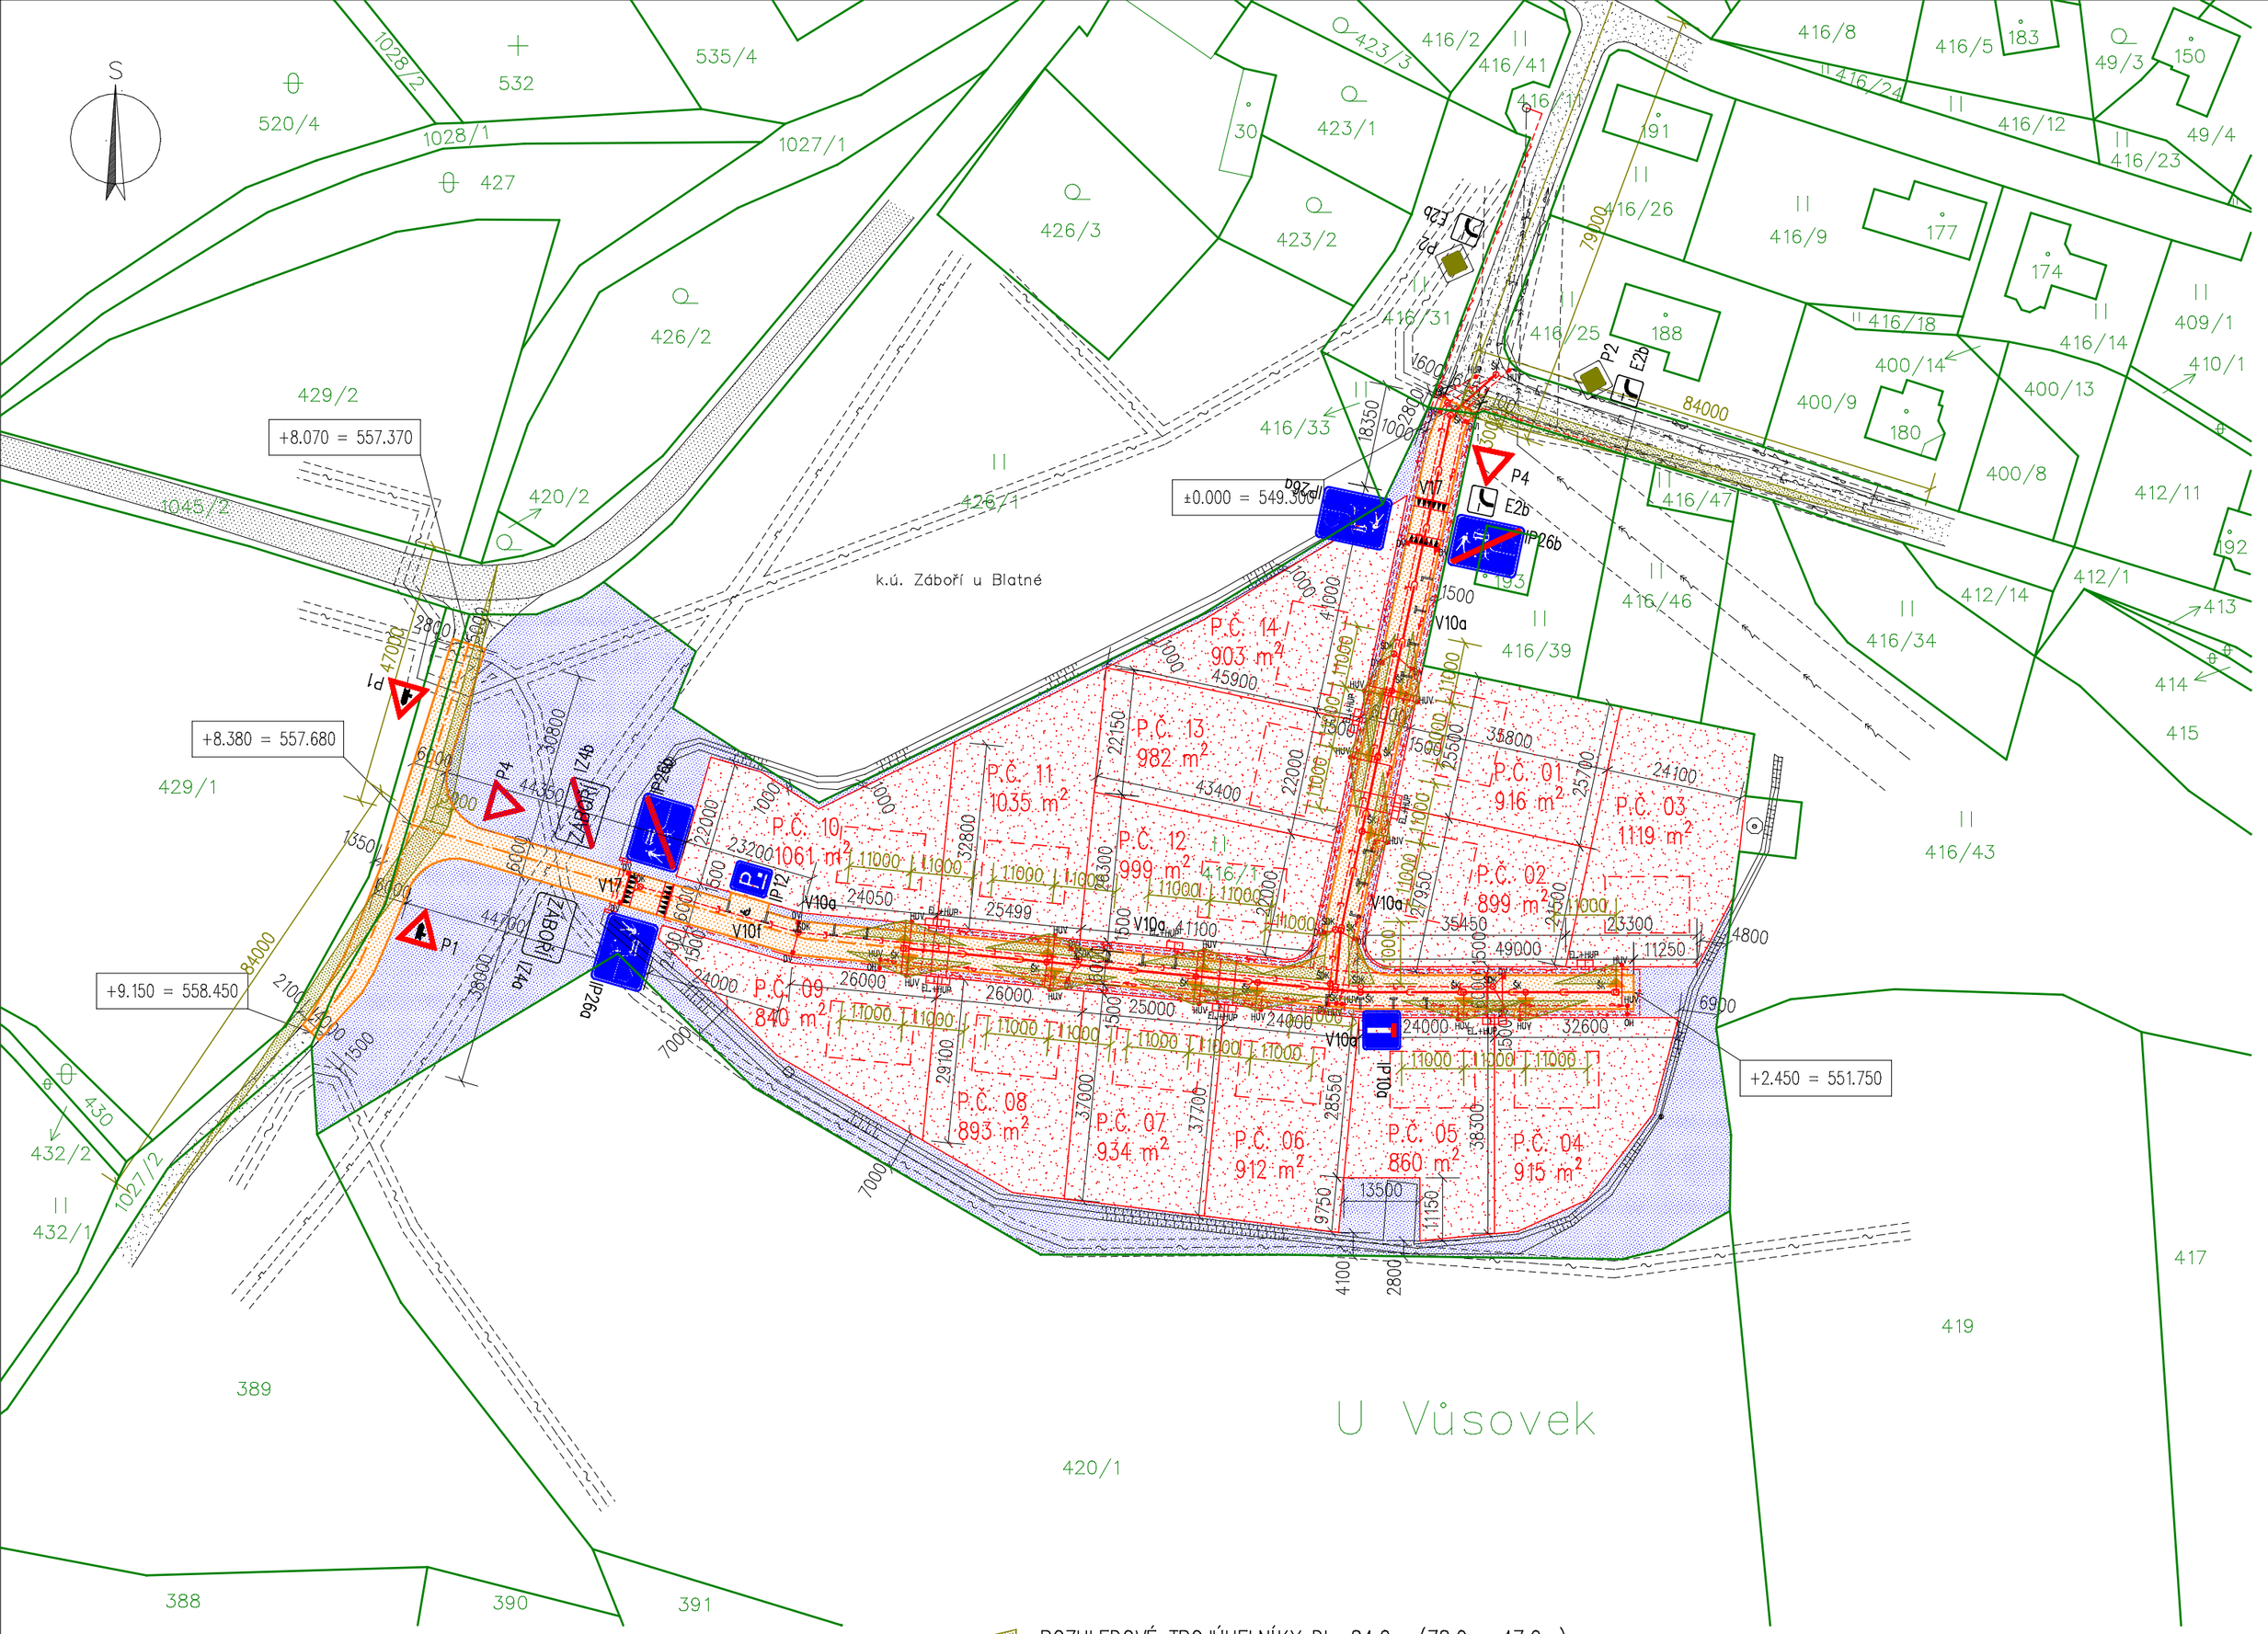

NOVÁ ŽIVIČNÁ KOMUNIKACE Š. 6,00m, DÉLKY 401,00m, 14x PODÉLNÉ PARKOVACÍ STÁNÍ 6,0m x 2,0m, 1x VYHRAZENÉ PARKOVACÍ STÁNÍ ZTP/P 7,0m x 3,5m, CELKOVÁ PLOCHA KOMUNIKACE 2.406,00m²
– PODROBNOSTI ŘEŠENÍ V ČÁSTI "SO 01 – KOMUNIKACE"

OSA KOMUNIKACE

VJEZDY Š. 4,00m NA NAVRŽENÉ STAVBENÍ PARCELY, CELKOVÁ PLOCHA 84,00m²
– PODROBNOSTI ŘEŠENÍ V ČÁSTI "SO 01 – KOMUNIKACE"

TRAVNATÝ PÁS Š. 1,50m PODÉL ŽIVIČNÉ KOMUNIKACE A VOLNÁ TRAVNATÁ PLOCHA PARCELY Č. KAT. 416/1, CELKOVÁ PLOCHA 6.279,00m²
– PODROBNOSTI ŘEŠENÍ V ČÁSTI "SO 01 – KOMUNIKACE"

NÁVRH 14 STAVEBNÍCH PARCEL, CELKOVÁ PLOCHA 13.268,00m²

NÁVRH UMÍSTĚNÍ RODINNÝCH DOMŮ PŮDORYSNÝ ROZMĚR 10,00m x 15,00m

ŠDK DV — NOVÝ KANALIZAČNÍ ŘAD DEŠŤOVÉ KANALIZACE, DÉLKA 267,90m
– PODROBNOSTI ŘEŠENÍ V ČÁSTI "SO 02 – KANALIZACE DEŠŤOVÁ"

ŠK — NOVÝ KANALIZAČNÍ ŘAD SPLAŠKOVÉ KANALIZACE, DÉLKA 241,70m
– PODROBNOSTI ŘEŠENÍ V ČÁSTI "SO 03 – KANALIZACE SPLAŠKOVÁ"

OH HUV — NOVÝ VODOVODNÍ ŘAD, DÉLKA 251,50m
– PODROBNOSTI ŘEŠENÍ V ČÁSTI "SO 04 – VODOVODNÍ ŘAD"

EL.+HUP — NOVÁ ELEKTROMĚRNÁ SKŘÍŇ A HUP CELKEM PRO 14 STAVEBNÍCH PARCEL

NOVÉ PODZEMNÍ VEDENÍ STL PLYNOVOD, DÉLKA 229,20m
– PODROBNOSTI ŘEŠENÍ V ČÁSTI "SO 05 – STL PLYNOVOD"

NOVÉ ZEMNÍ VEDENÍ NN – VEŘEJNÉ OSVĚTLENÍ, DÉLKA 288,50m
– PODROBNOSTI ŘEŠENÍ V ČÁSTI "SO 06 – VEŘEJNÉ OSVĚTLENÍ"

NOVÉ PŘÍPOJKY SPLAŠKOVÉ KANALIZACE, VODY A STL PLYNU
– PODROBNOSTI ŘEŠENÍ V ČÁSTI "SO 07 – PŘÍPOJKY"

NOVÉ ZEMNÍ VEDENÍ ELEKTRO NN – NENÍ PŘEDMĚTEM TÉTO PROJEKTOVÉ DOKUMENTACE, JE ZAKRESLENO POUZE ORIENTAČNĚ A BUDE ŘEŠENO (VČ. ELEKTROMĚRNÝCH SKŘÍNÍ) SAMOSTATNĚ DISTRIBUTOREM – EG.D, a.s.

ZATRUBNĚNÍ ODVODŇOVACÍHO RIGOLU V MÍSTĚ KOMUNIKACE, DÉLKA 10,00m
– PODROBNOSTI ŘEŠENÍ V ČÁSTI "SO 01 – KOMUNIKACE"

NADZEMNÍ VEDENÍ VN – EG.D, a.s. (O. P. 7,0m OD KRAJNÍHO VEDENÍ)

PODZEMNÍ VEDENÍ NN – EG.D, a.s. (O. P. 1,0m OD KRAJNÍHO VEDENÍ)

PLYNOVOD STL – EG.D, a.s. (O. P. 2,0m OD KRAJNÍHO VEDENÍ)

PODZEMNÍ VEDENÍ SEK – CETIN a.s. (O. P. 1,5m OD KRAJNÍHO VEDENÍ)

VODOVODNÍ ŘAD – OBEC ZÁBOŘÍ (O. P. 1,5m OD KRAJNÍHO VEDENÍ)

KANALIZAČNÍ ŘAD – OBEC ZÁBOŘÍ (O. P. 1,5m OD KRAJNÍHO VEDENÍ)

VEŘEJNÉ OSVĚTLENÍ – OBEC ZÁBOŘÍ (O. P. 1,0m OD KRAJNÍHO VEDENÍ)

HRANA OCHRANNÉHO PÁSMA INŽENÝRSKÝCH SÍTÍ

SILNICE III. TŘÍDY (III/1733)

MÍSTNÍ KOMUNIKACE

PLOŠNÉ VYUŽITÍ POZEMKU Č. KAT. 416/1 V K. Ú. ZÁBOŘÍ U BLATNÉ	
NAVRŽENÉ STAVEBNÍ PARCELY	13.268,00m² = 60,21%
NAVRŽENÁ ŽIVIČNÁ KOMUNIKACE VJEZDY NA POZEMKY	2.406,00m² = 10,92% 84,00m² = 0,38%
TRAVNATÝ PÁS PODÉL KOMUNIKACE A VOLNÁ TRAVNATÁ PLOCHA	6.279,00m² = 28,49%
CELKEM PARCELA Č. KAT. 416/1	22.037,00m² = 100,00%

NOVĚ UMÍSTĚNÁ DOPRAVNÍ ZNAČKA č. IP 12
DOPLNĚNÁ URČENÝM SYMBOLEM 225 – OSOBA NA INVALIDNÍM VOZÍKU
(VYHRAZENÉ PARKOVIŠTĚ – OSOBA NA INVALIDNÍM VOZÍKU)

VODOROVNÉ DOPRAVNÍ ZNAČENÍ V10f
VYHRAZENÉ PARKOVIŠTĚ PRO VOZIDLO PŘEPRAVUJÍCÍ OSOBU TĚŽCE POSTIŽENOU NEBO OSOBU TĚŽCE POHYBOVĚ POSTIŽENOU

ROZHLEDOVÉ TROJÚHELNÍKY DL. 84,0m (78,0m, 47,0m)
m=84,0m, Dz=3,0m, vn=50km/hod
ROZHLED. TROJÚHELNÍKY DL. 11,0m, m=11,0m, Dz=2,0m, vn=20km/hod

NOVĚ UMÍSTĚNÉ DLOUHÉ ZPOMALOVACÍ PRAHY, DÉLKA 8,00m
DOPLNĚNO VODOROVNÝM DOPRAVNÍM ZNAČENÍM V 17 – TROJÚHELNÍKY

NOVĚ UMÍSTĚNÁ DOPRAVNÍ ZNAČKA č. IP 26a (OBYTNÁ ZÓNA)
NOVĚ UMÍSTĚNÁ DOPRAVNÍ ZNAČKA č. IP 26b (KONEC OBYTNÉ ZÓNY)

ZÁBOŘÍ ZÁBOŘÍ — NOVĚ UMÍSTĚNÁ DOPRAVNÍ ZNAČKA Č. IZ 4a (OBEC)
NOVĚ UMÍSTĚNÁ DOPRAVNÍ ZNAČKA Č. IZ 4b (KONEC OBCE)

NOVĚ UMÍSTĚNÁ DOPRAVNÍ ZNAČKA č. IP 10a
(SLEPÁ POZEMNÍ KOMUNIKACE)

NOVĚ UMÍSTĚNÁ DOPRAVNÍ ZNAČKA Č. P1
(KŘIŽOVATKA S VEDLEJŠÍ POZEMNÍ KOMUNIKACÍ)

NOVĚ UMÍSTĚNÁ DOPRAVNÍ ZNAČKA Č. P4
(DEJ PŘEDNOST V JÍZDĚ)

NOVĚ UMÍSTĚNÁ DOPRAVNÍ ZNAČKA Č. P2
(HLAVNÍ POZEMNÍ KOMUNIKACE)

NOVĚ UMÍSTĚNÁ DODATKOVÁ TABULKA Č. E 2b
(TVAR KŘIŽOVATKY)

VODOROVNÉ DOPRAVNÍ ZNAČENÍ V 10a (STÁNÍ PODÉLNÉ)

HRANICE PARCEL KN

HRANICE ŘEŠENÉHO ÚZEMÍ = HRANICE STAVEBNÍCH PARCEL KN

±0.000 = 549.300 mnm
napojení na místní komunikaci

CAAD - SPIRIT CAAD++

ZODP.PROJEKTANT	VYPRACOVAL	KRESLIL	
ING. J. KORBEL	J. CAPŮRKA	J. CAPŮRKA	
OBEC: ZÁBOŘÍ		K.ÚŘAD: STRAKONICE	
INVESTOR: OBEC ZÁBOŘÍ, ZÁBOŘÍ 88, 387 34 ZÁBOŘÍ			

K+K KONZULT s.r.o.
IČO: 28095707
DIČ: CZ28095707

STAVBA:
ZÁKLADNÍ TECHNICKÁ VYBAVENOST V OBCI ZÁBOŘÍ
parcely č. kat. 416/1, 416/11, 1027/2 v k. ú. Záboří u Blatné
DOKUMENTACE PRO PROVÁDĚNÍ STAVBY

MĚŘÍTKO 1: 1000
DATUM ŘÍJEN 2022

OBSAH : C – SITUAČNÍ VÝKRESY
KOORDINAČNÍ SITUAČNÍ VÝKRES

Č.VÝKR. C.2
PARÉ Č.