

Křižovatka Nahošín.




Podmínky provádění uzavírky křižovatky:

- 1) V souvislosti s prováděním uzavírky křižovatky nedojde k ohrožení bezpečnosti a plynulosti silničního provozu.
- 2) Silniční provoz řízen pověřenými pracovníky organizátora akce.
- 3) Zaměstnanci určení pro řízení silničního provozu budou vybaveni reflexními vestami a radiostanicemi se záložními zdroji.



Pavel Bílek- dopravně inženýrská opatření
Mnichov 132, 386 01 Strakonice
tel. 380 120 530, 774 124 140
e-mail: bilek@dioservis.cz
IČ: 65013395
DIČ: CZ 6912251247

Datum zhotovení situace: 6/2021

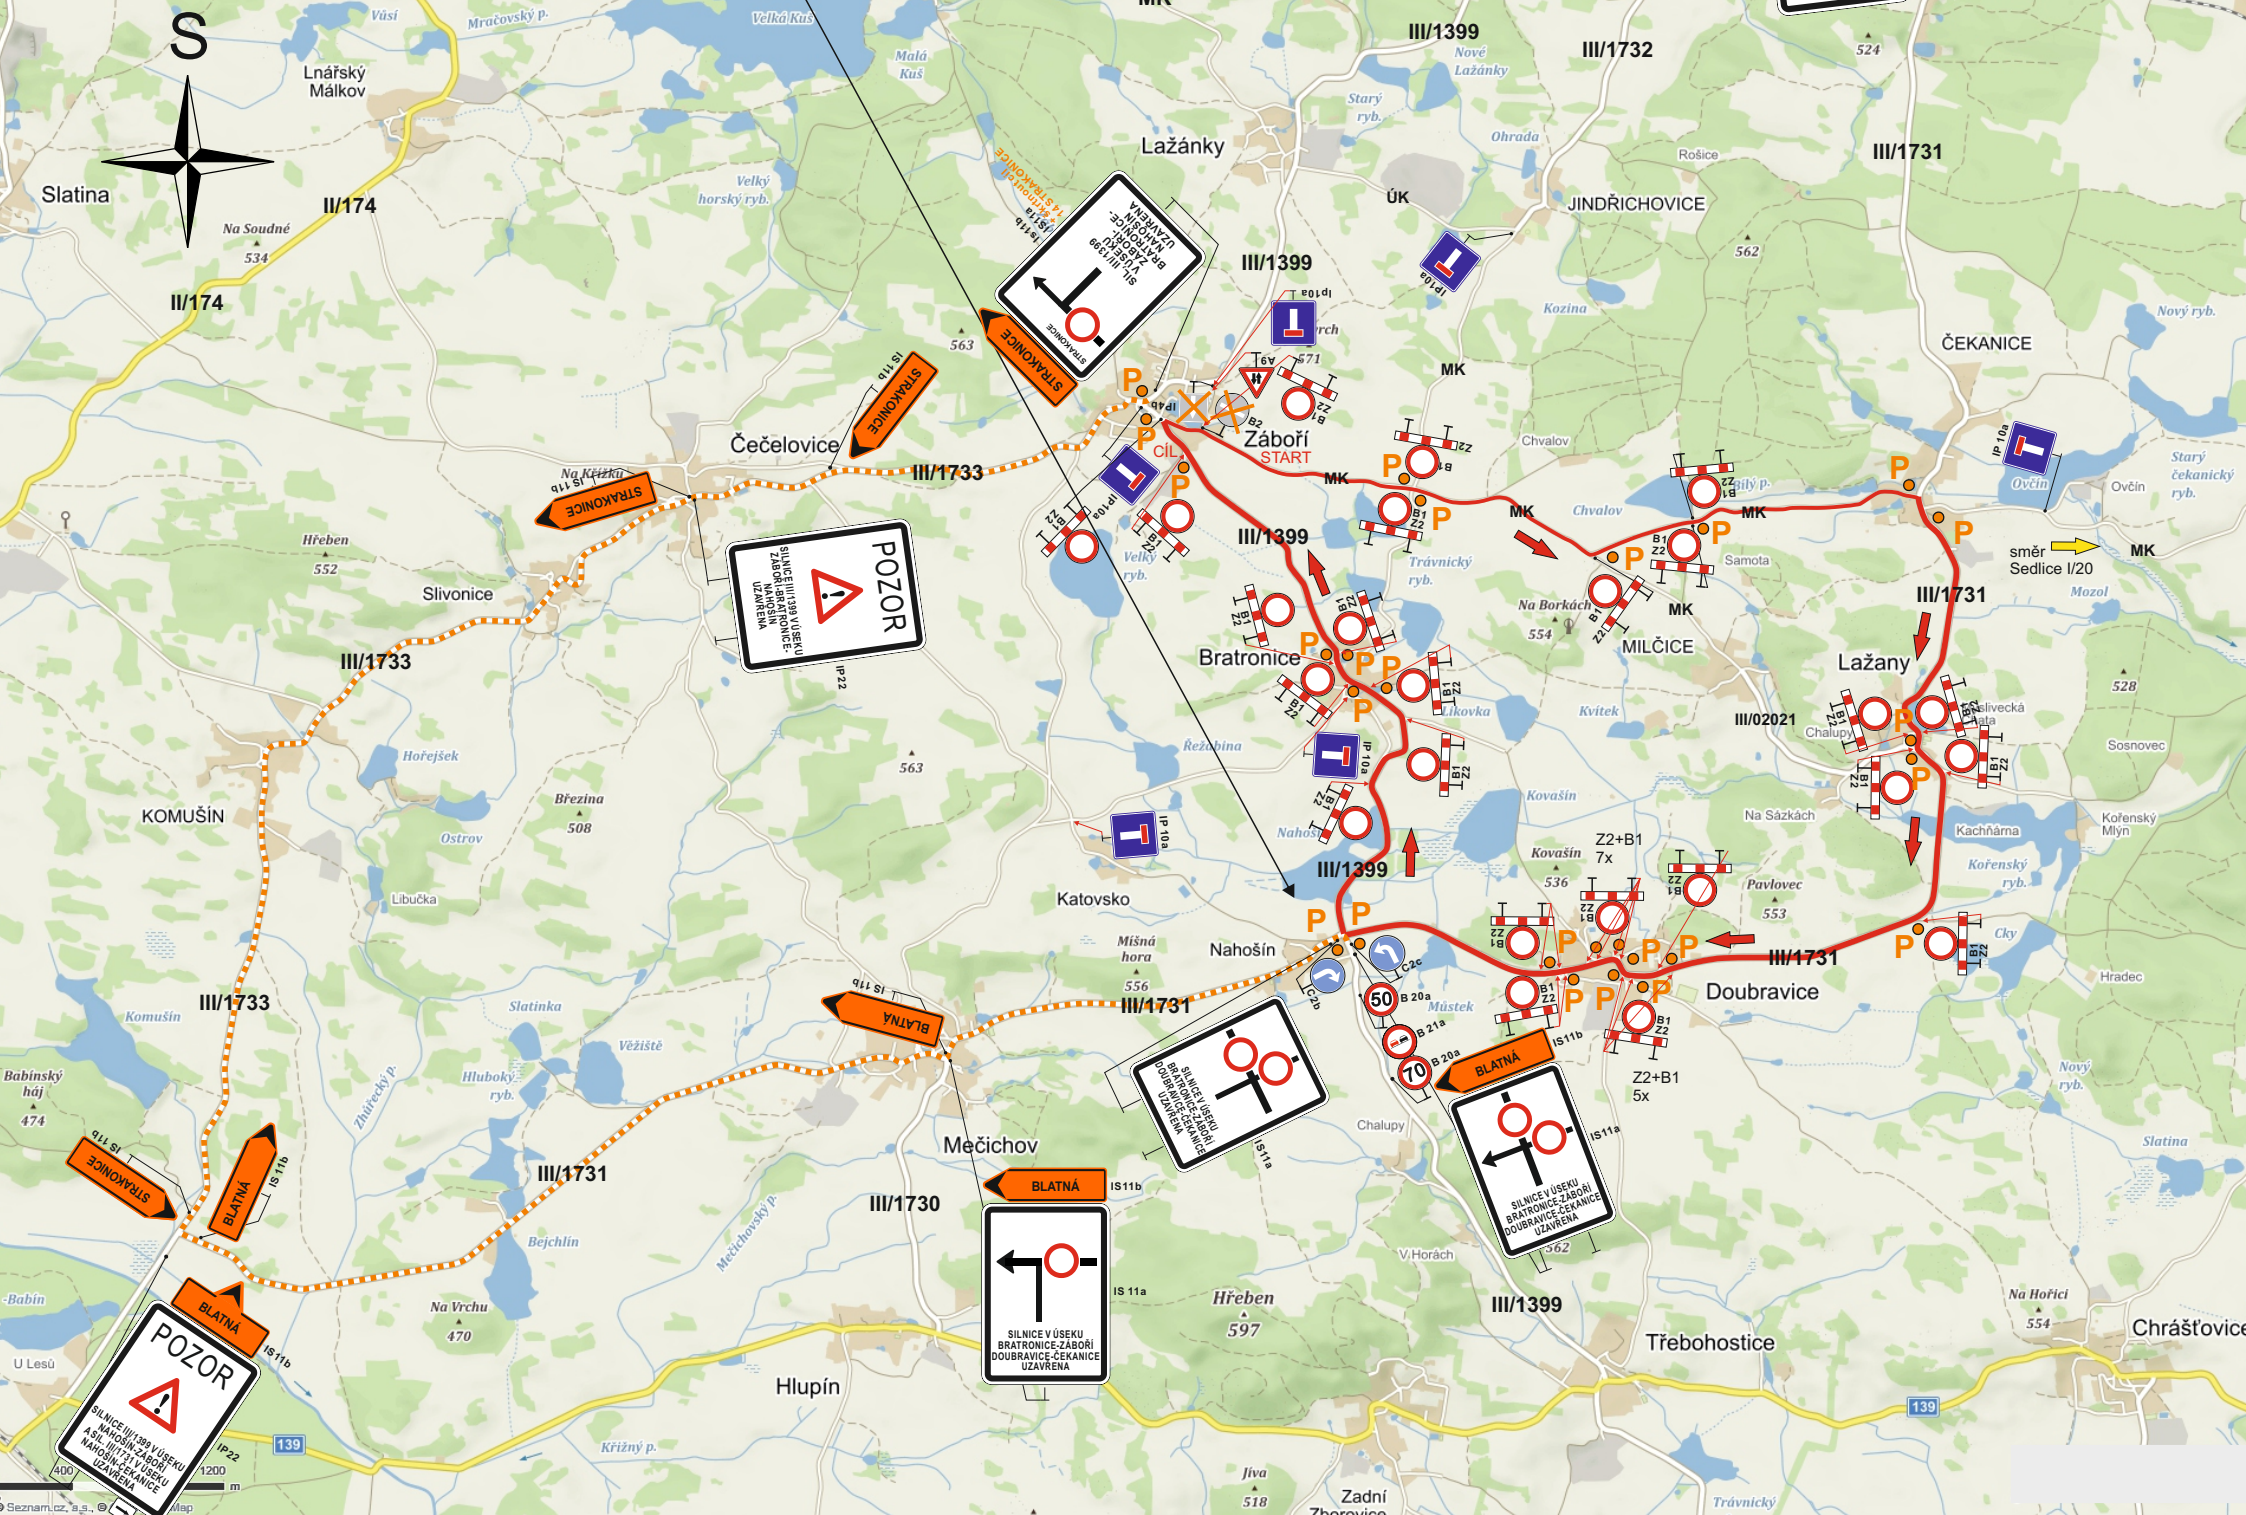

Dočasná neplatnost stávajících svislých dopravních značek bude provedena škrtnutím páskou s oranžovo- černým pruhem v šíři 50 mm !
Škrtnout aktuálně neplatné cíle.

Úplná uzavírka silnice III/1399, III/1731,MK,
okres Strakonice.
Objížďka uzavřené trasy závodu.
Zajištění trasy uzavírky pořadatelem.

DIO akce:

Cyklistický závod Záborejší „Memoriál Christiana Battaglii“

stávající svislé DZ

trasa uzavírky cyklistického závodu

objížďná trasa

STANOVIŠTĚ POŘADATELE UZAVÍRKY