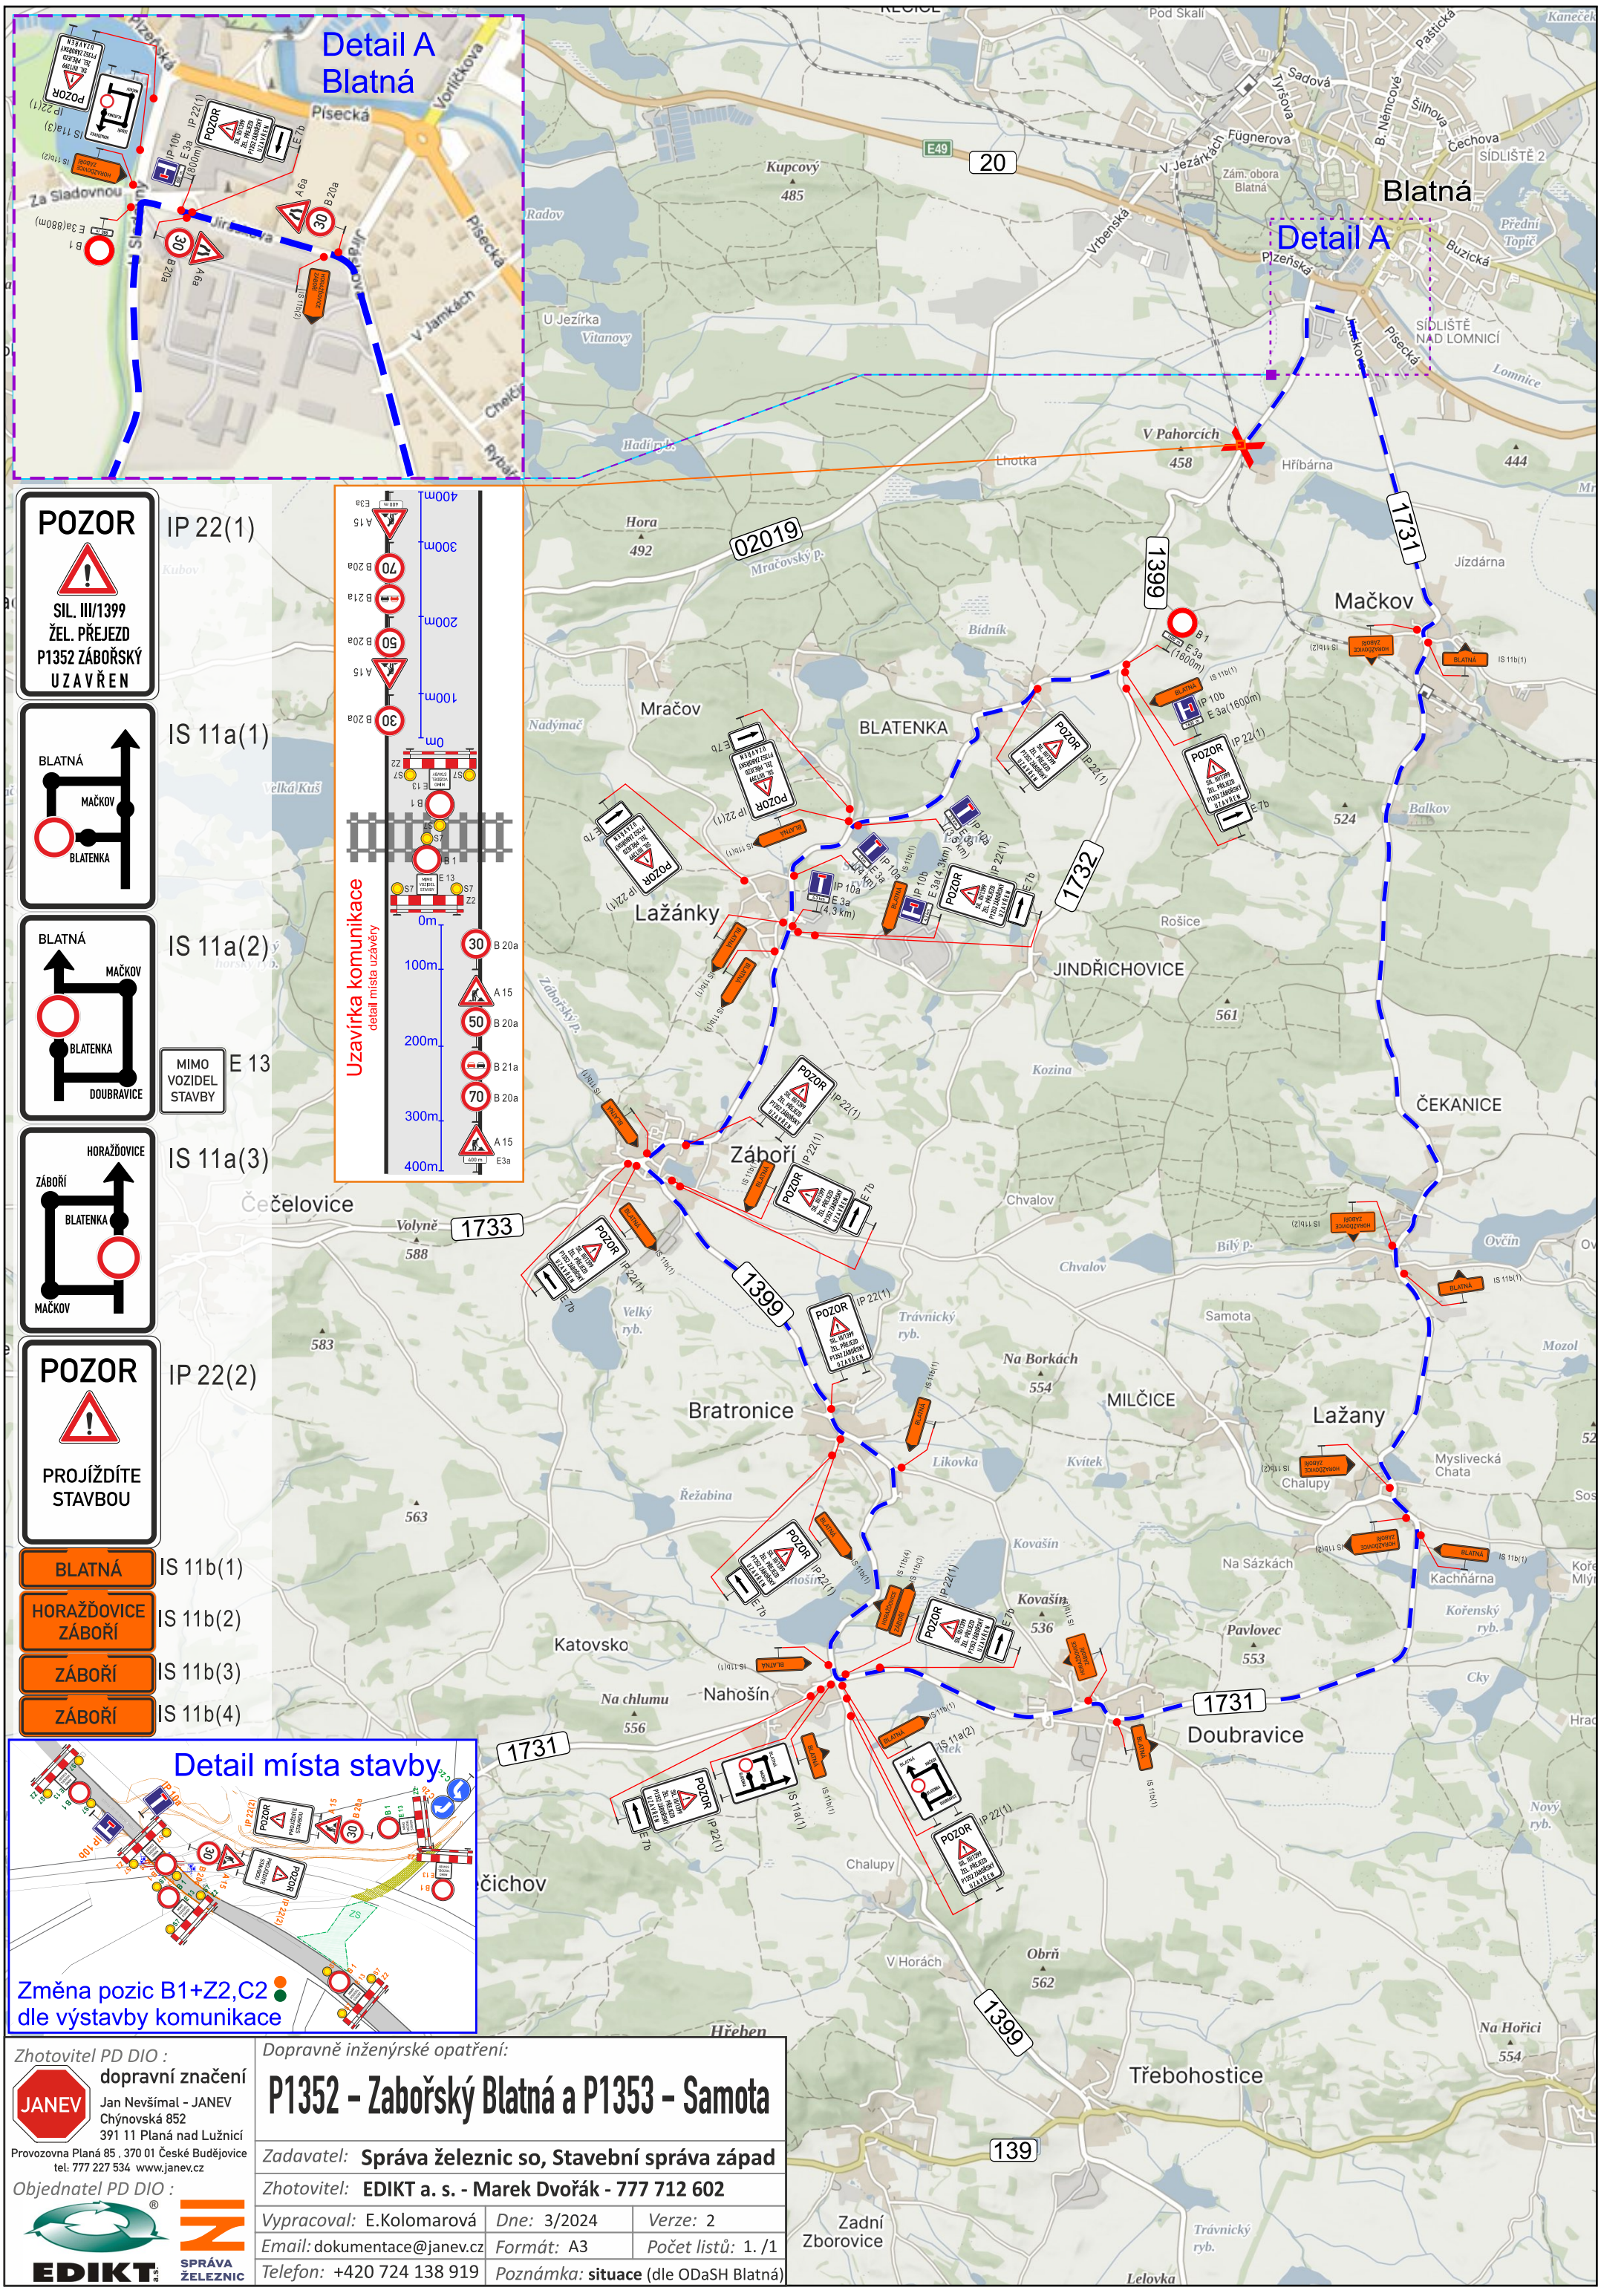


Zhotovitel PD DIO :

**dopravní značení**

JANEV

Jan Nevšímal - JANEV
Chýnovská 852
391 11 Planá nad Lužnicí

Provozovna Planá 85 , 370 01 České Budějovice
tel: 777 227 534 www.janev.cz

Objednatel PD DIO :

EDIKT a.s.

SPRÁVA ŽELEZNIC

*Dopravně inženýrské opatření:*

# P1352 – Zabořský Blatná a P1353 – Samota

| | | |
|---|---|---|
| *Zadavatel:* **Správa železnic so, Stavební správa západ** | | |
| *Zhotovitel:* **EDIKT a. s. - Marek Dvořák - 777 712 602** | | |
| *Vypracoval:* E.Kolomarová | *Dne:* 3/2024 | *Verze:* 2 |
| *Email:* dokumentace@janev.cz | *Formát:* A3 | *Počet listů:* 1. /1 |
| *Telefon:* +420 724 138 919 | *Poznámka:* **situace** (dle ODaSH Blatná) | |